



KINNISTU VEETORUSTIKU PAIGALDAMISE SKEEM TÜHJENDUSEGA MAAKRAANI KASUTAMISEL

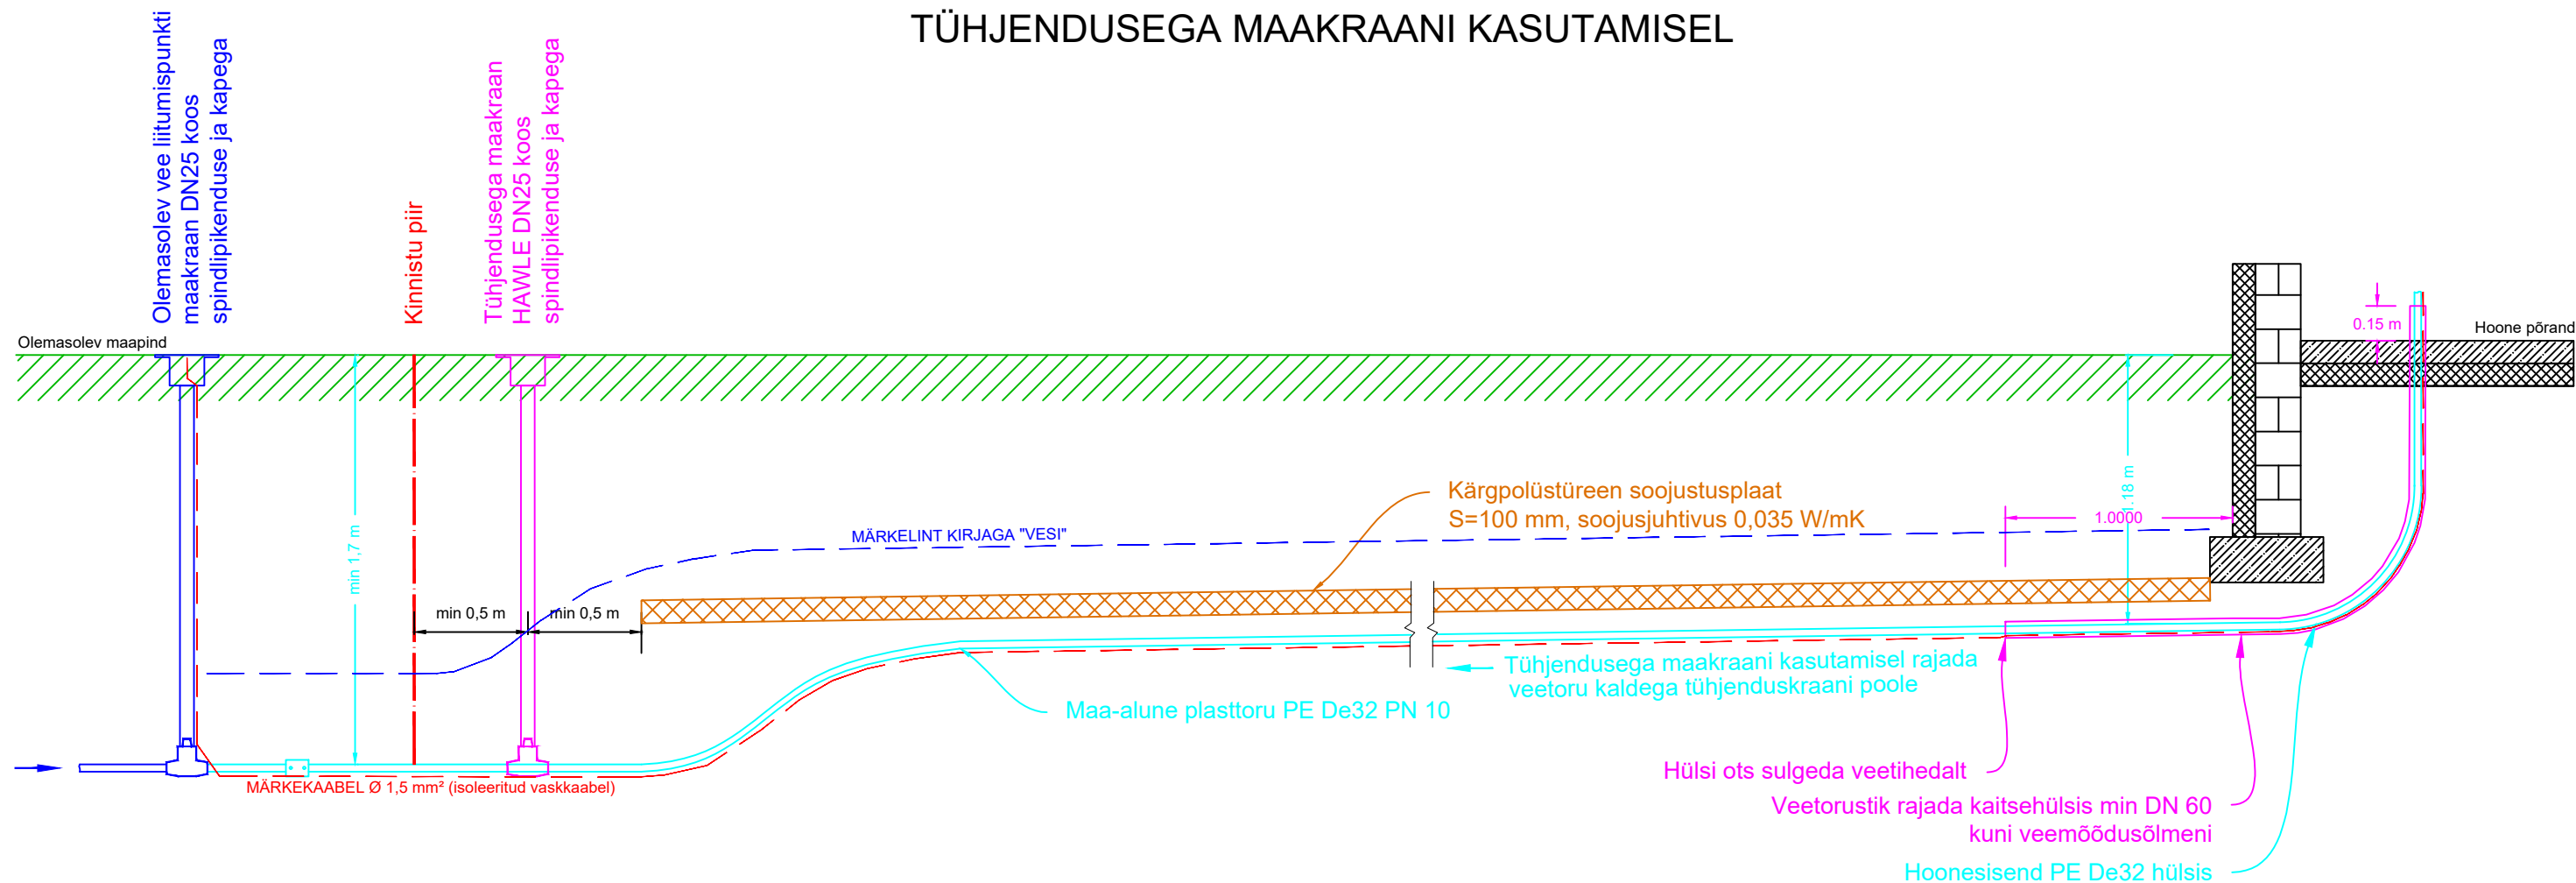

LÕIGE KAEVIKU KOHAL

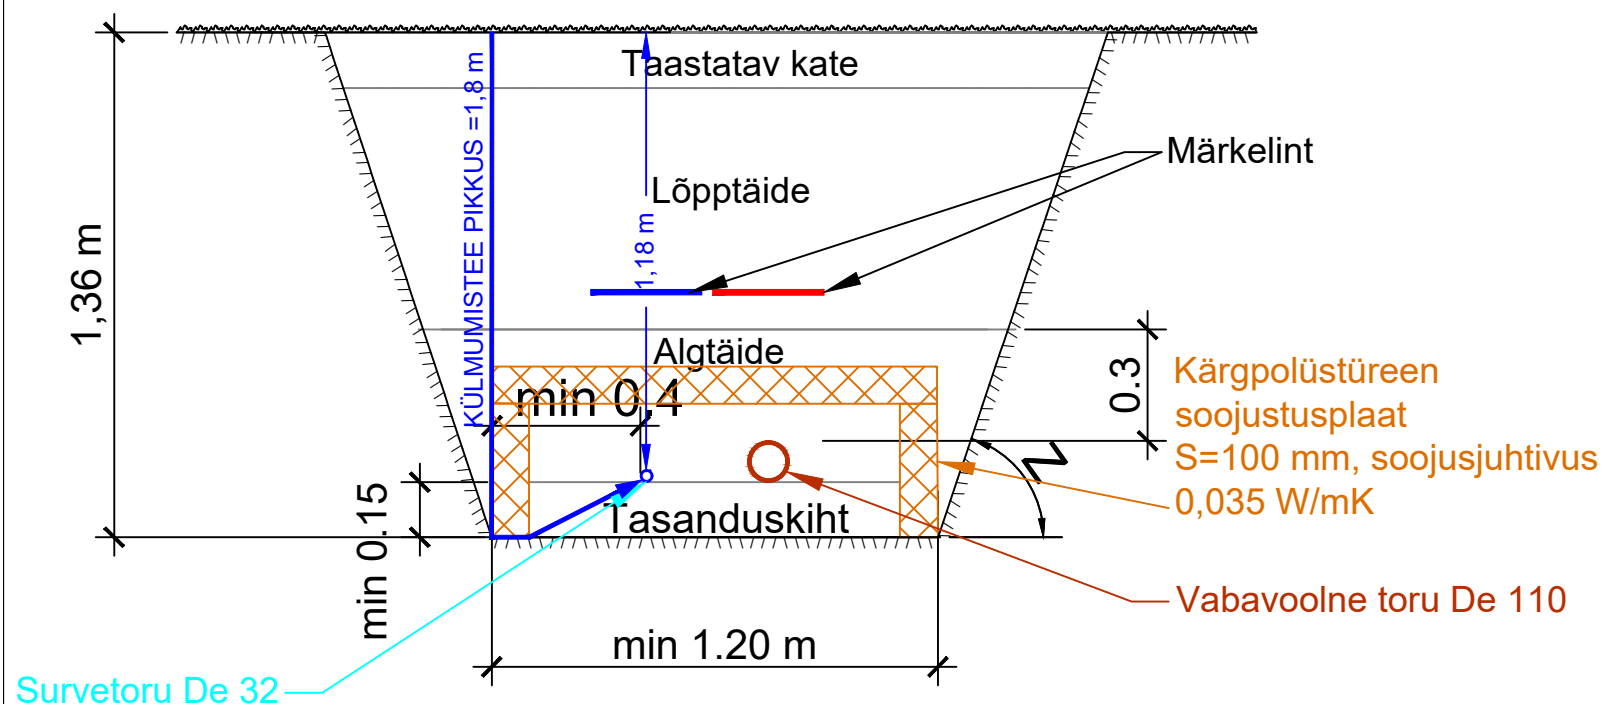

MÄRKUSED:

1. Soojustusplaadi paigaldamisel tagada nõuetekohane pinnase tihendamine toru ja soojustusplaatide ümber.
2. Veetorustiku paigaldamisel tuleb torustiku külge kinnitada asukoha määramiseks min 1,5 mm² ristlõikega pinnasesse paigaldamiseks sobiv isoleeritud vaskaabel. Pinnasesse jäävad kaabli jätkuühendused peavad olema veetihedad. Märkekaabli otsad tuua veemöödusõlme ja tänaval asuva liitumispunkti kape alla.
3. Veetoru peale 0,4 m kõrgusele paigaldada sinine märkelint kirjaga "VESI".
4. Kanalisatsioonitoru peale 0,4 m kõrgusele paigaldada punane märkelint kirjaga "KANAL".

OÜ Entec Eesti
Pärnu mnt 160E, 11317 Tallinn
Tel 617 7430
entec@entec.ee
Reg.nr. 10449959

ENTEC

Tellijal AS Lahevesi

Joonise nimetus

Kinnistu veetorustiku paigaldamise skeem
tühjendusega maakraani kasutamisel

Koostaja

Ülar Jõesaar

Koostamise kuupäev

14.10.2020

Väljatrükkimise kuupäev

14.10.2020

Objekti aadress

Laulasmaa küla, Lääne-Harju vald, Harjumaa